

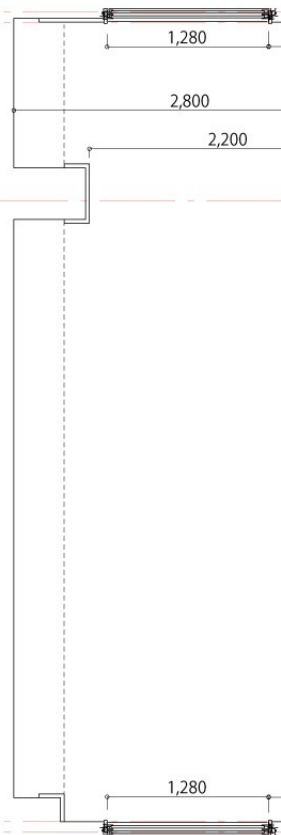


総面積 82㎡ 撮影可能範囲75㎡

天高2.8m 梁下

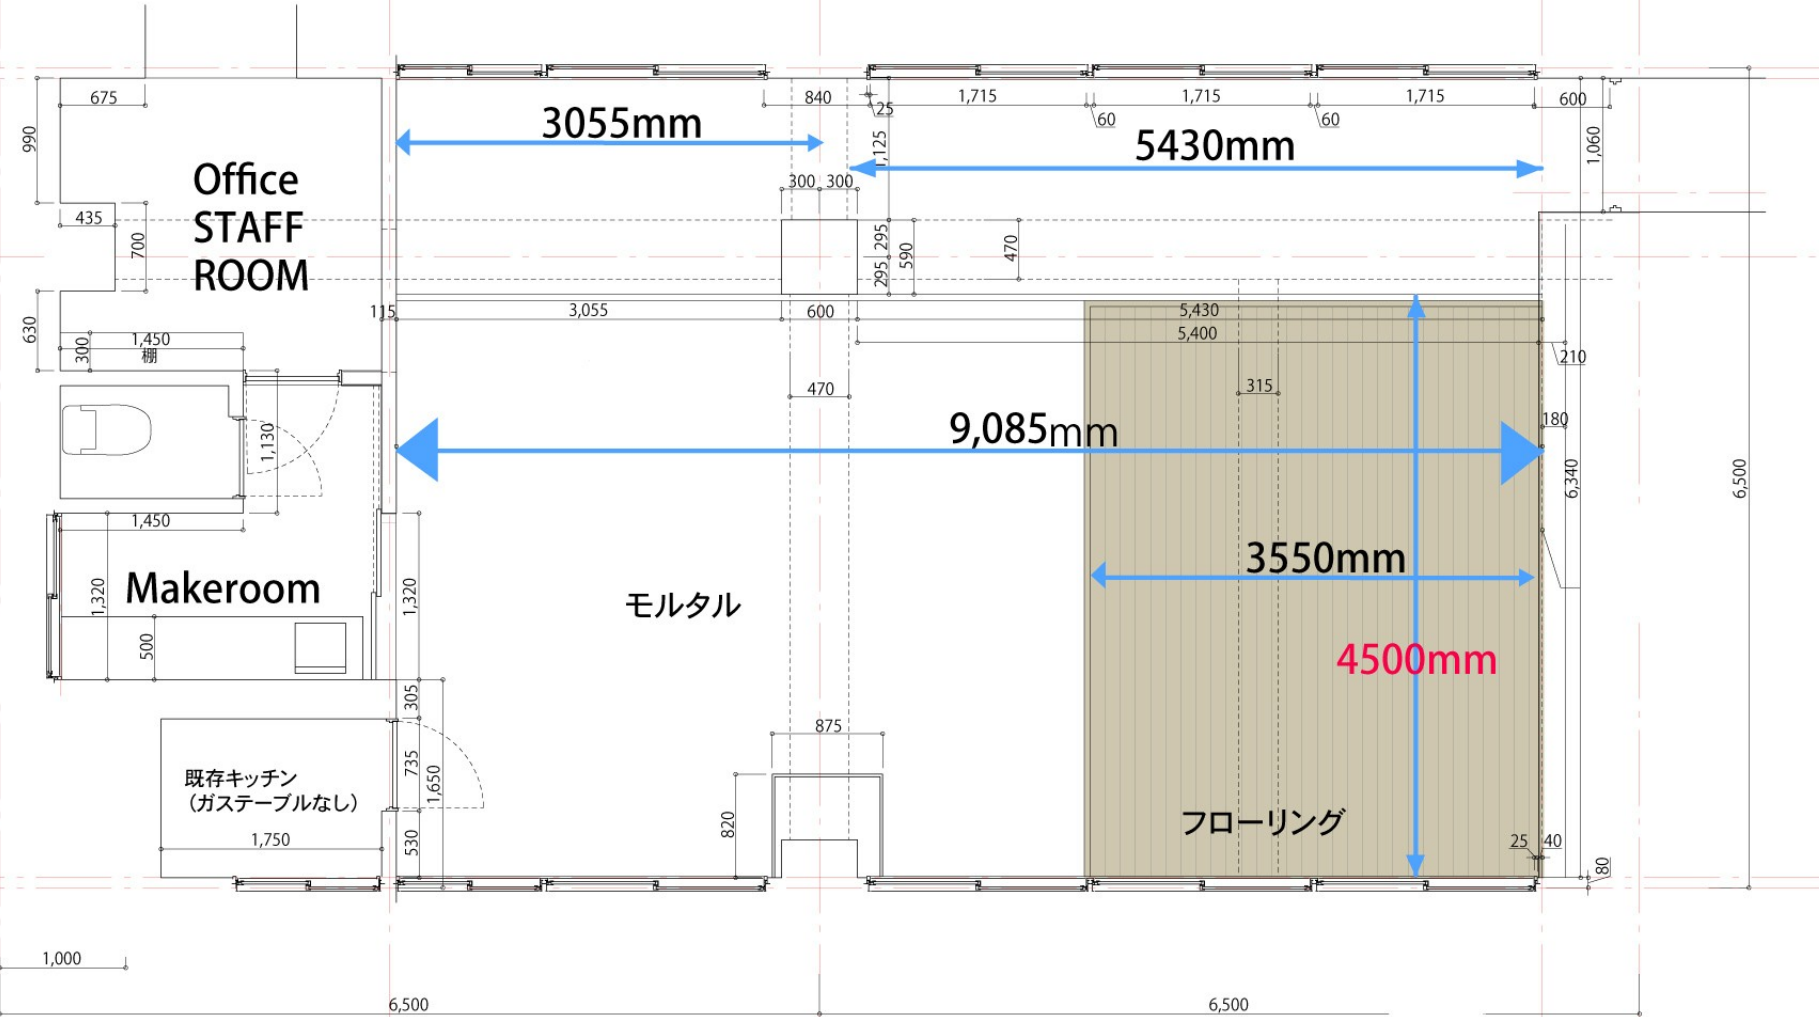

1 平面図 1/50

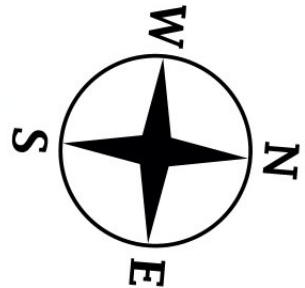

2 断面図