


# 玉堤 Aスタジオ 平面図

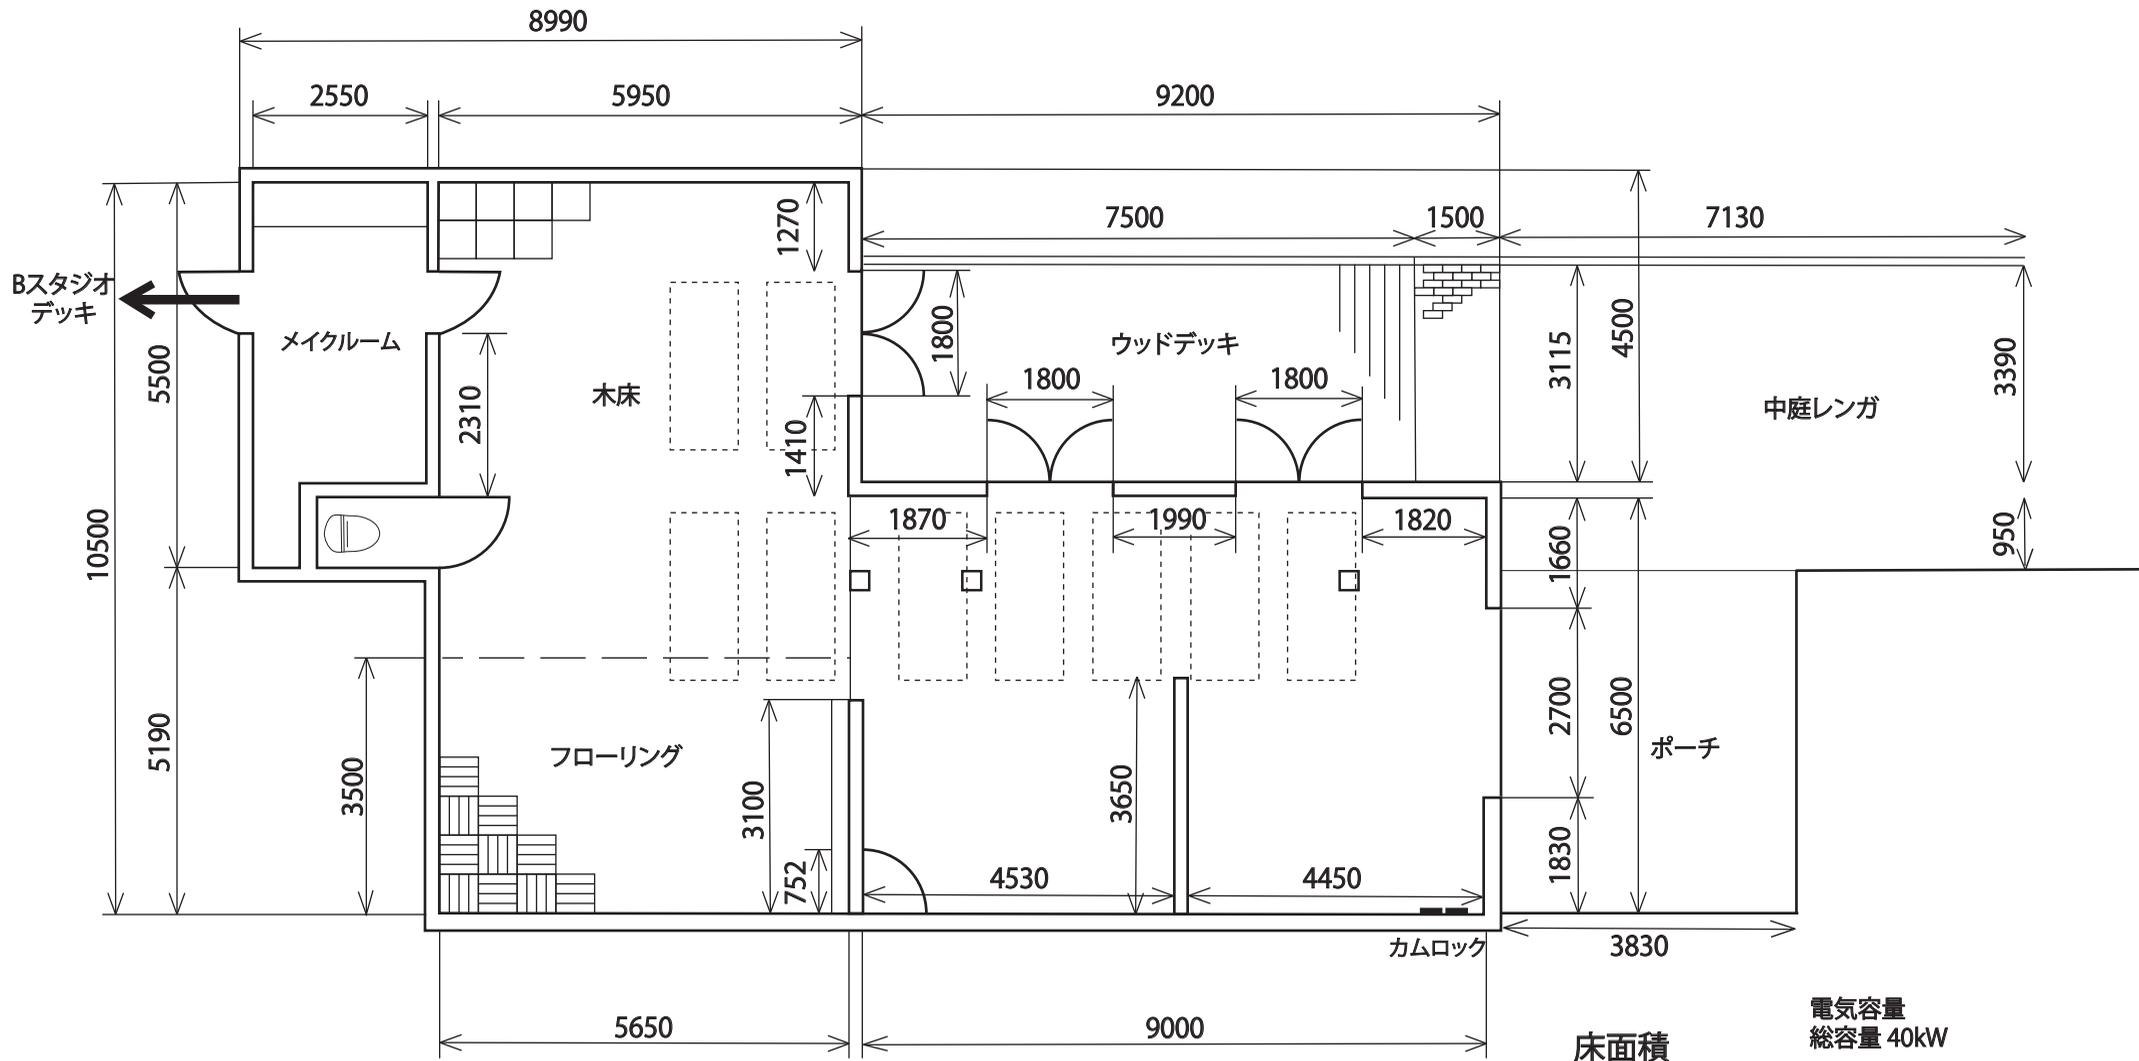

床面積  
130.7㎡

電気容量  
総容量 40kW

カムロック  
200V75A×1 / 100V120A×1