


玉堤 Bスタジオ 平面図

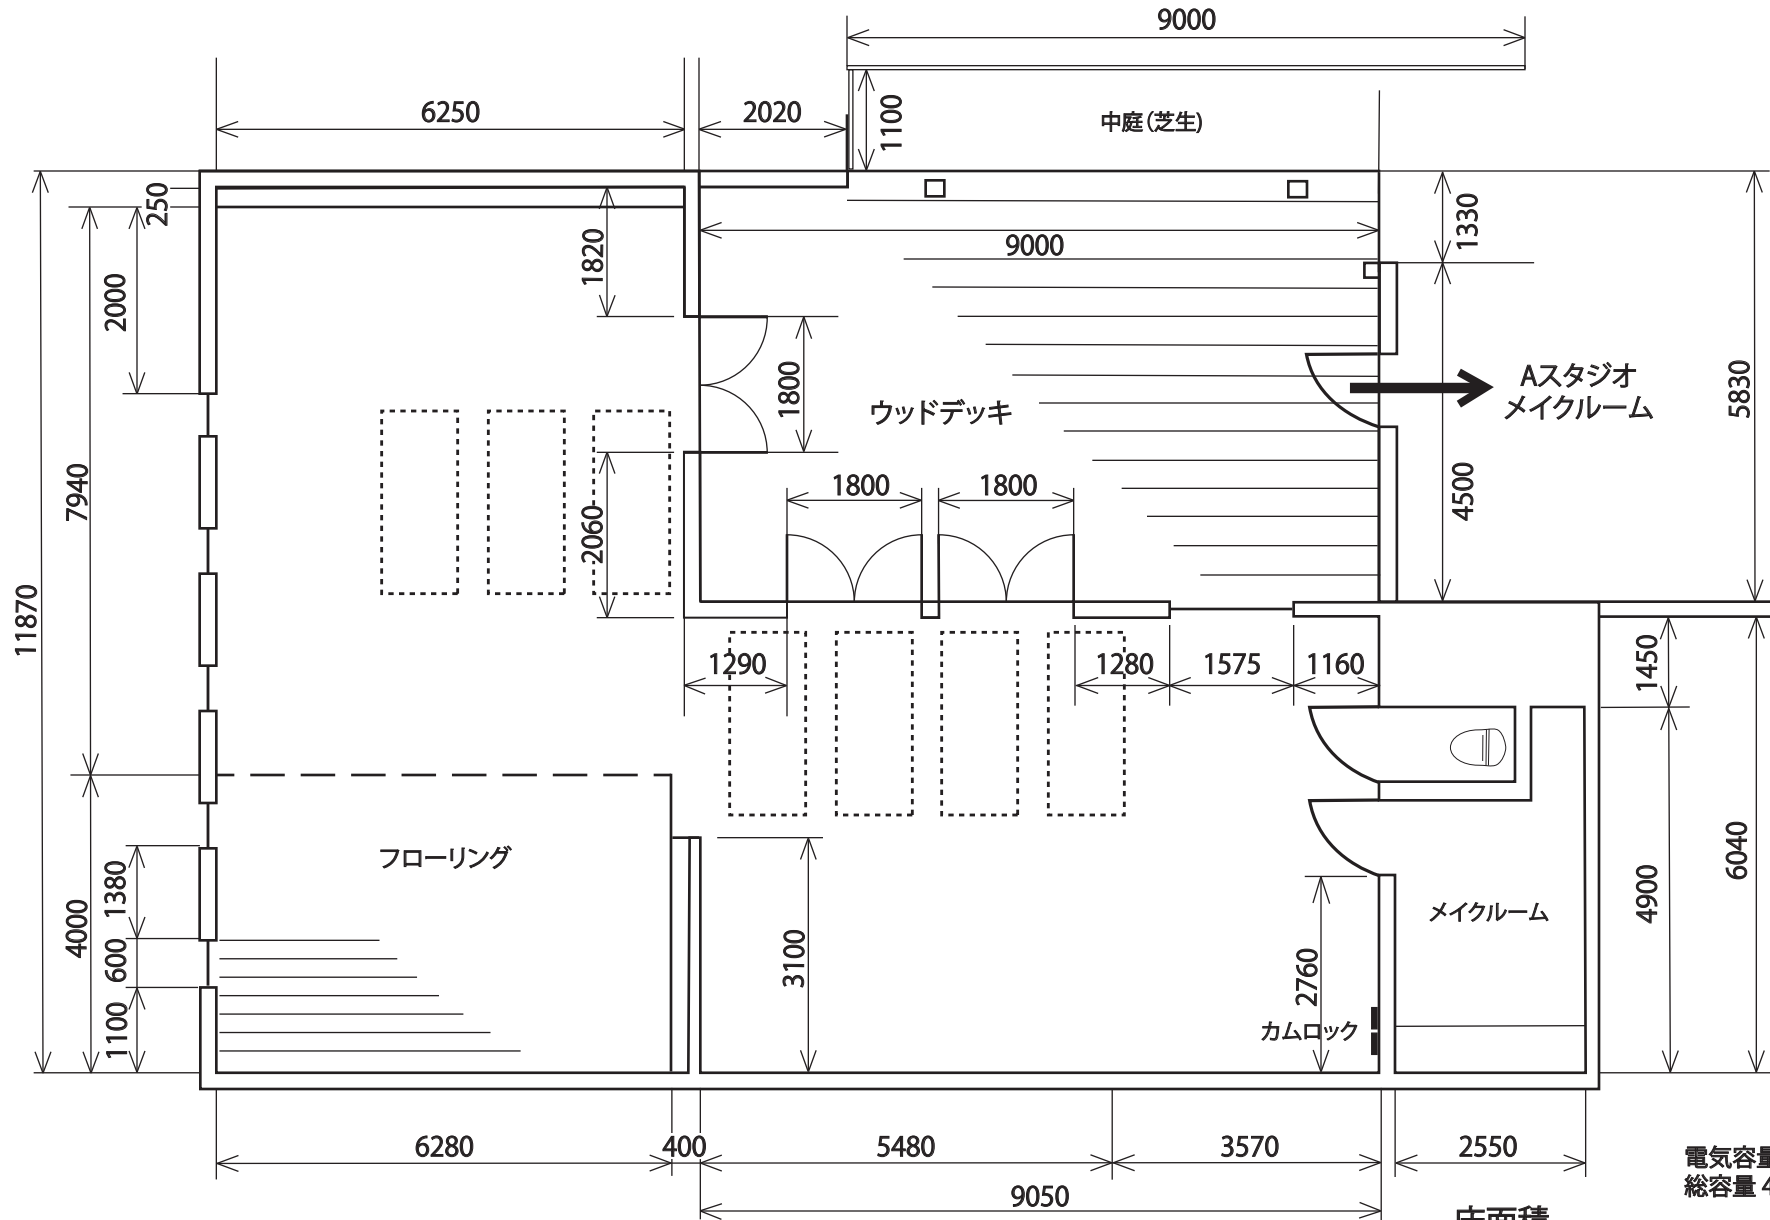

床面積
141㎡

電気容量
総容量 40kW

カムロック
200V75A×1 / 100V120A×1