



2F

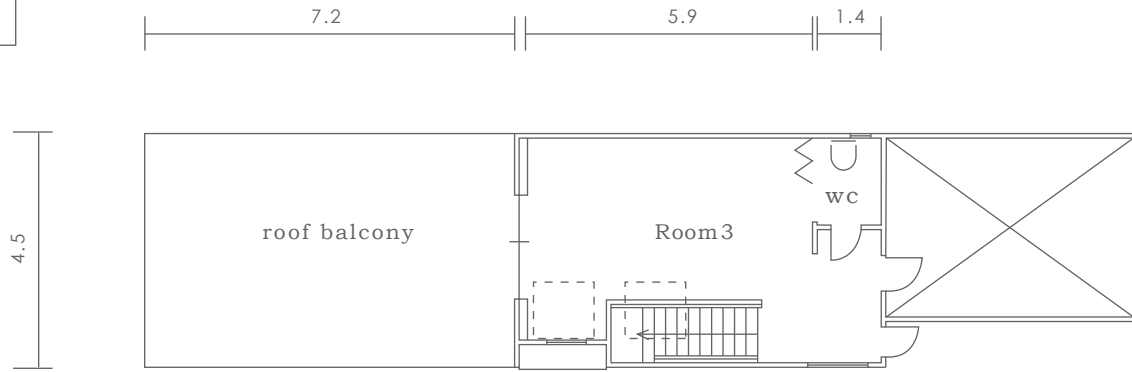

1F

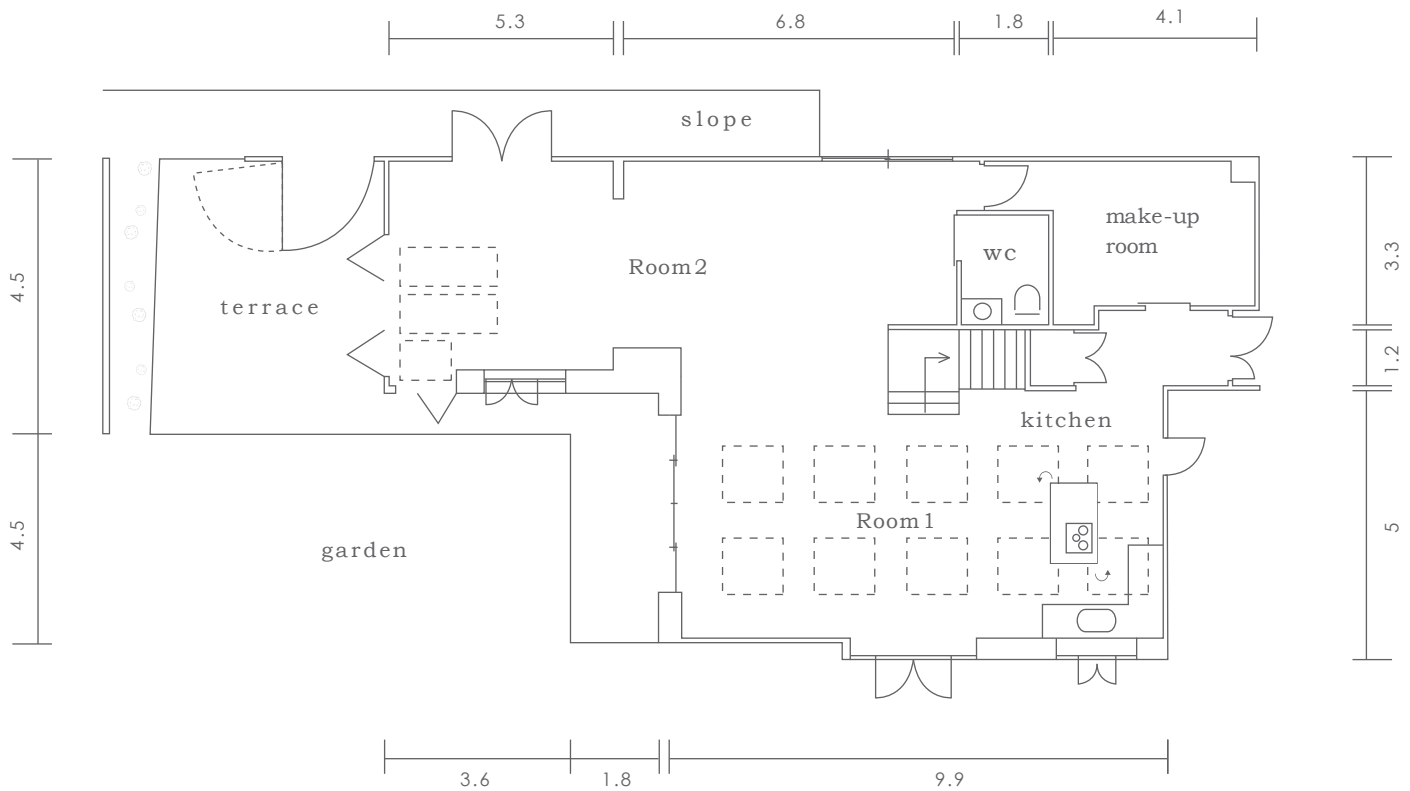


天窓


単位：m

天井高			搬入口		床面積		庭面積
Room 1	Room 2	Room 3	高さ	幅	1F	2F	
2.9m ~ 3.4m	2.7m ~ 3.1m	2.2m ~ 3.9m	2.4m	1.25m	152.75 m ²	36 m ²	92 m ² (内44m ² テラス)
							36 m ² (2F ルーフバルコニー)

2F

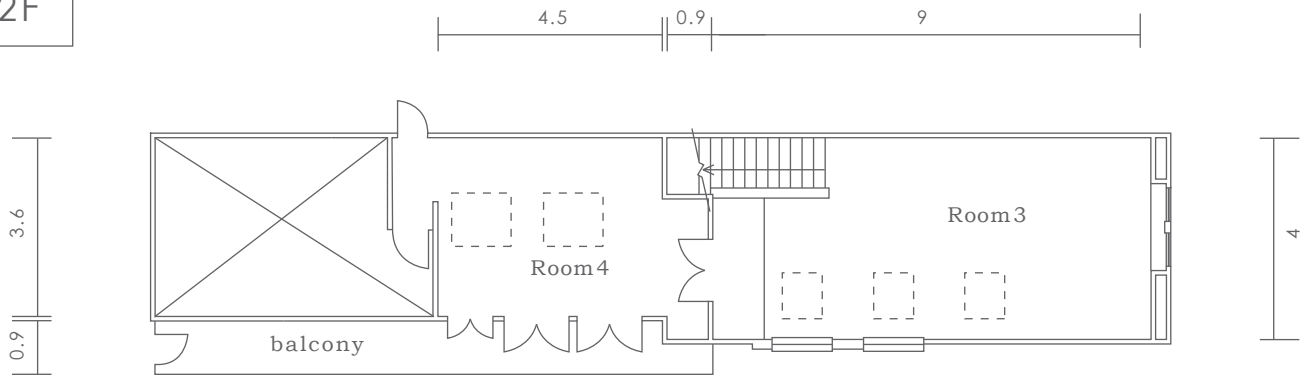


1F

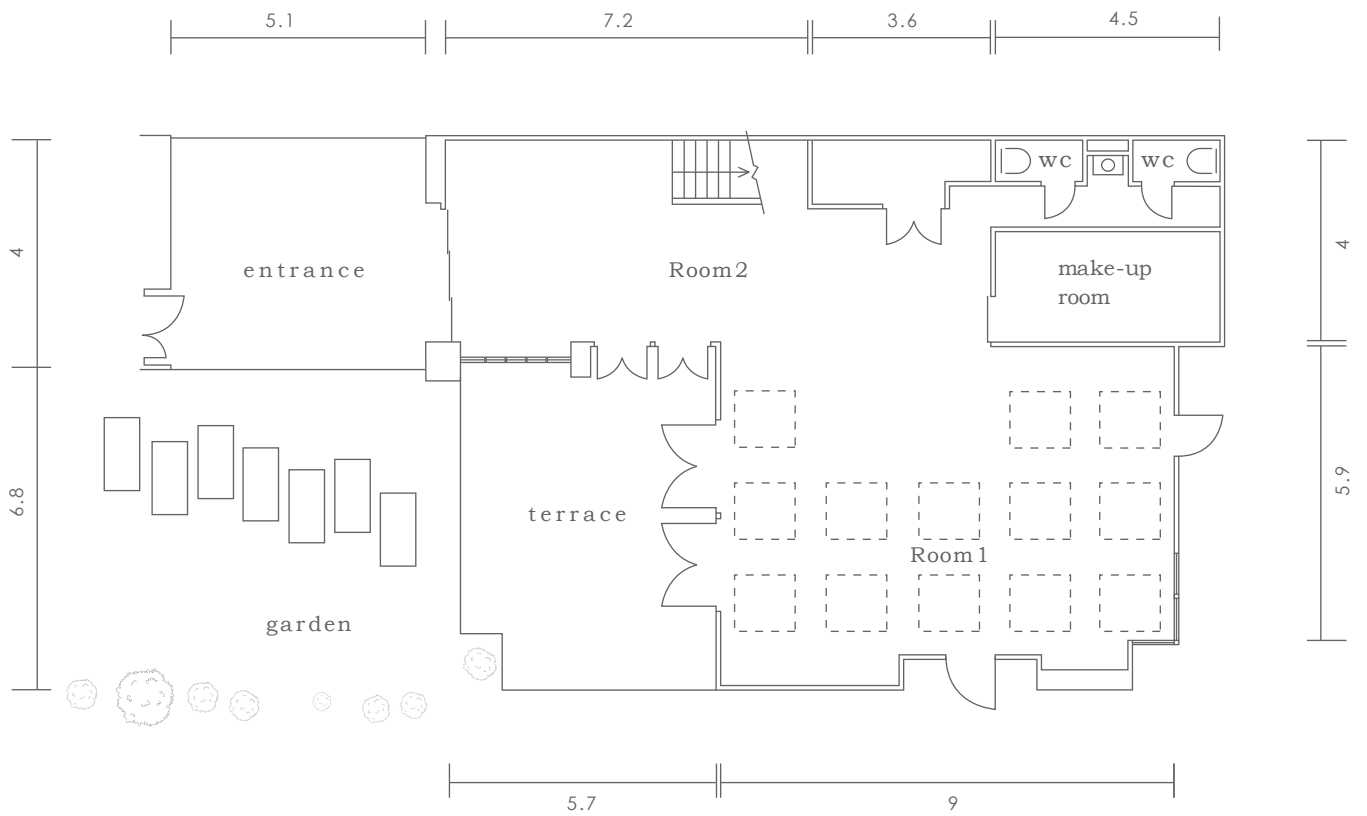

天窓

天井高				搬入口		床面積		庭面積
Room 1	Room 2	Room 3	Room 4	高さ		1F		143.5 m ² (内49 m ² テラス)
2.7m ~ 3.4m	2.9m	2.1m ~ 3.6m	2m ~ 3.6m	幅	2.5m	2F	72 m ²	

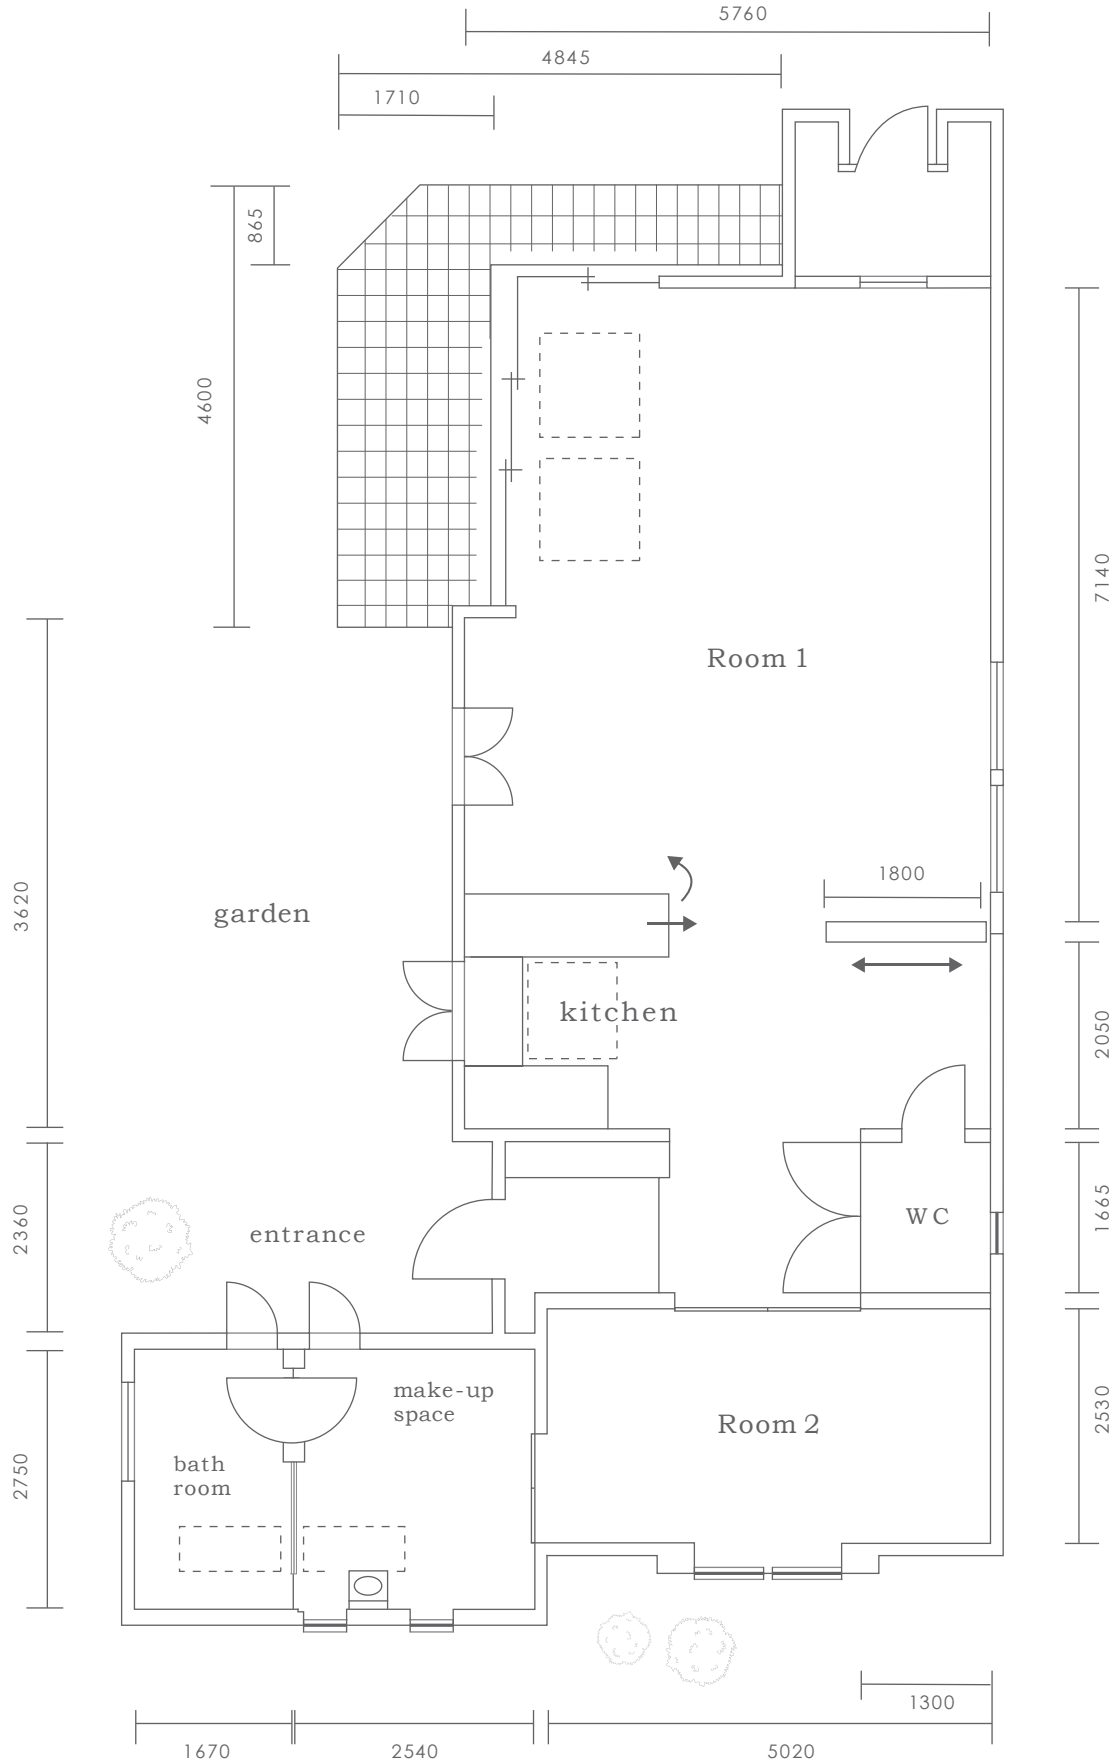

天窓

室内高			搬入口		床面積	庭面積
Room 1	Kitchen	bath room	高さ	3.9m		
高	3.9m	高	3.9m	高	85 m ²	52 m ²
低	2.7m	低	2.7m	幅		