


敷地概要

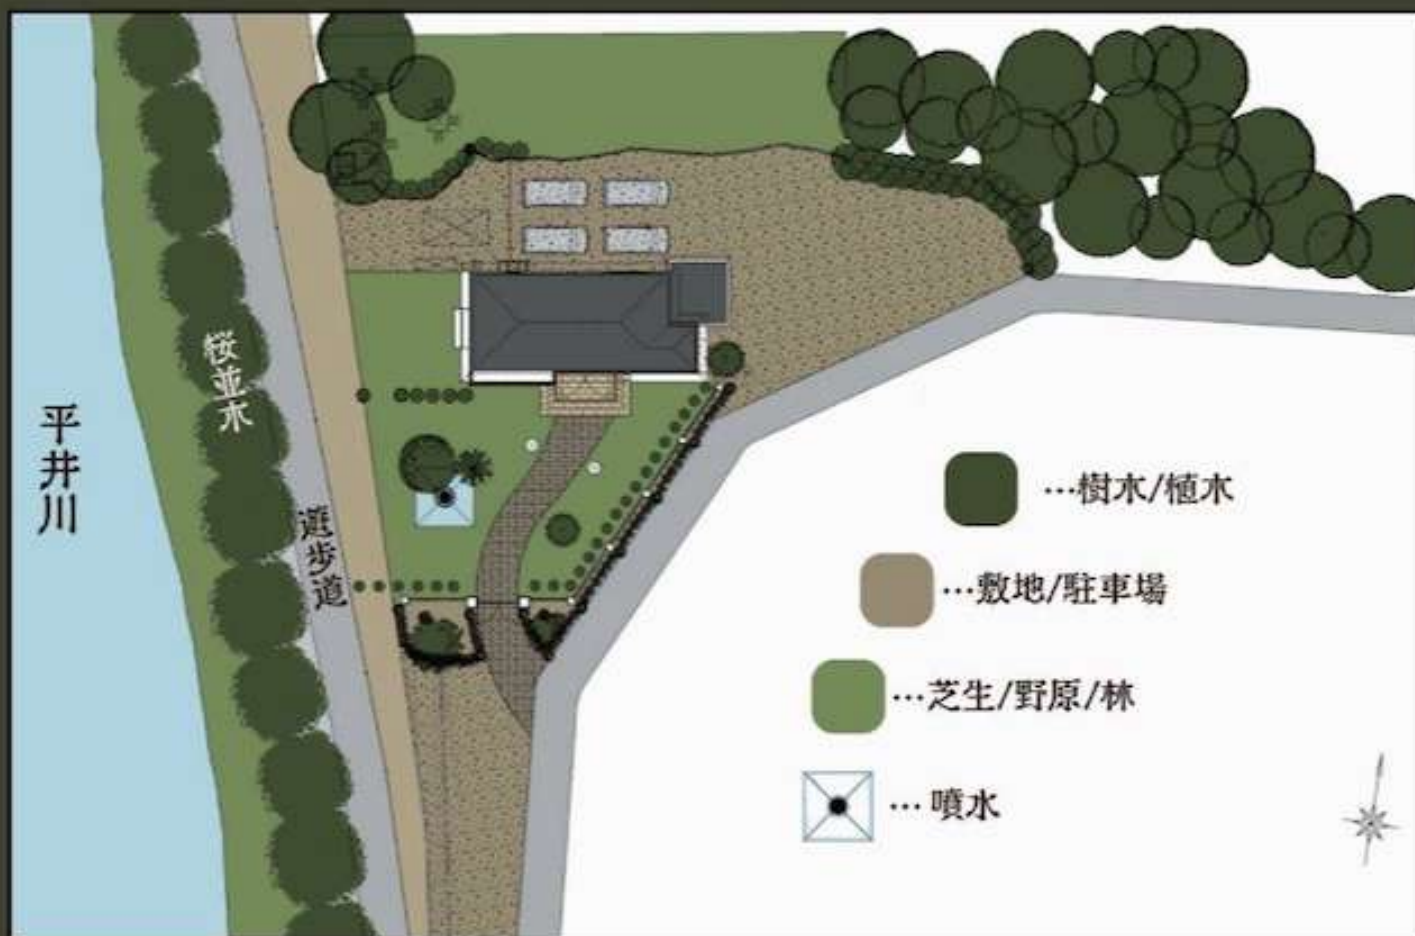

詳細は別紙 建物 設備紹介をご覧ください

フロアマップ



1階



2階

